



Commune HATTSTATT
Section: 2 Lieudit: VILLAGE

Croquis
N°

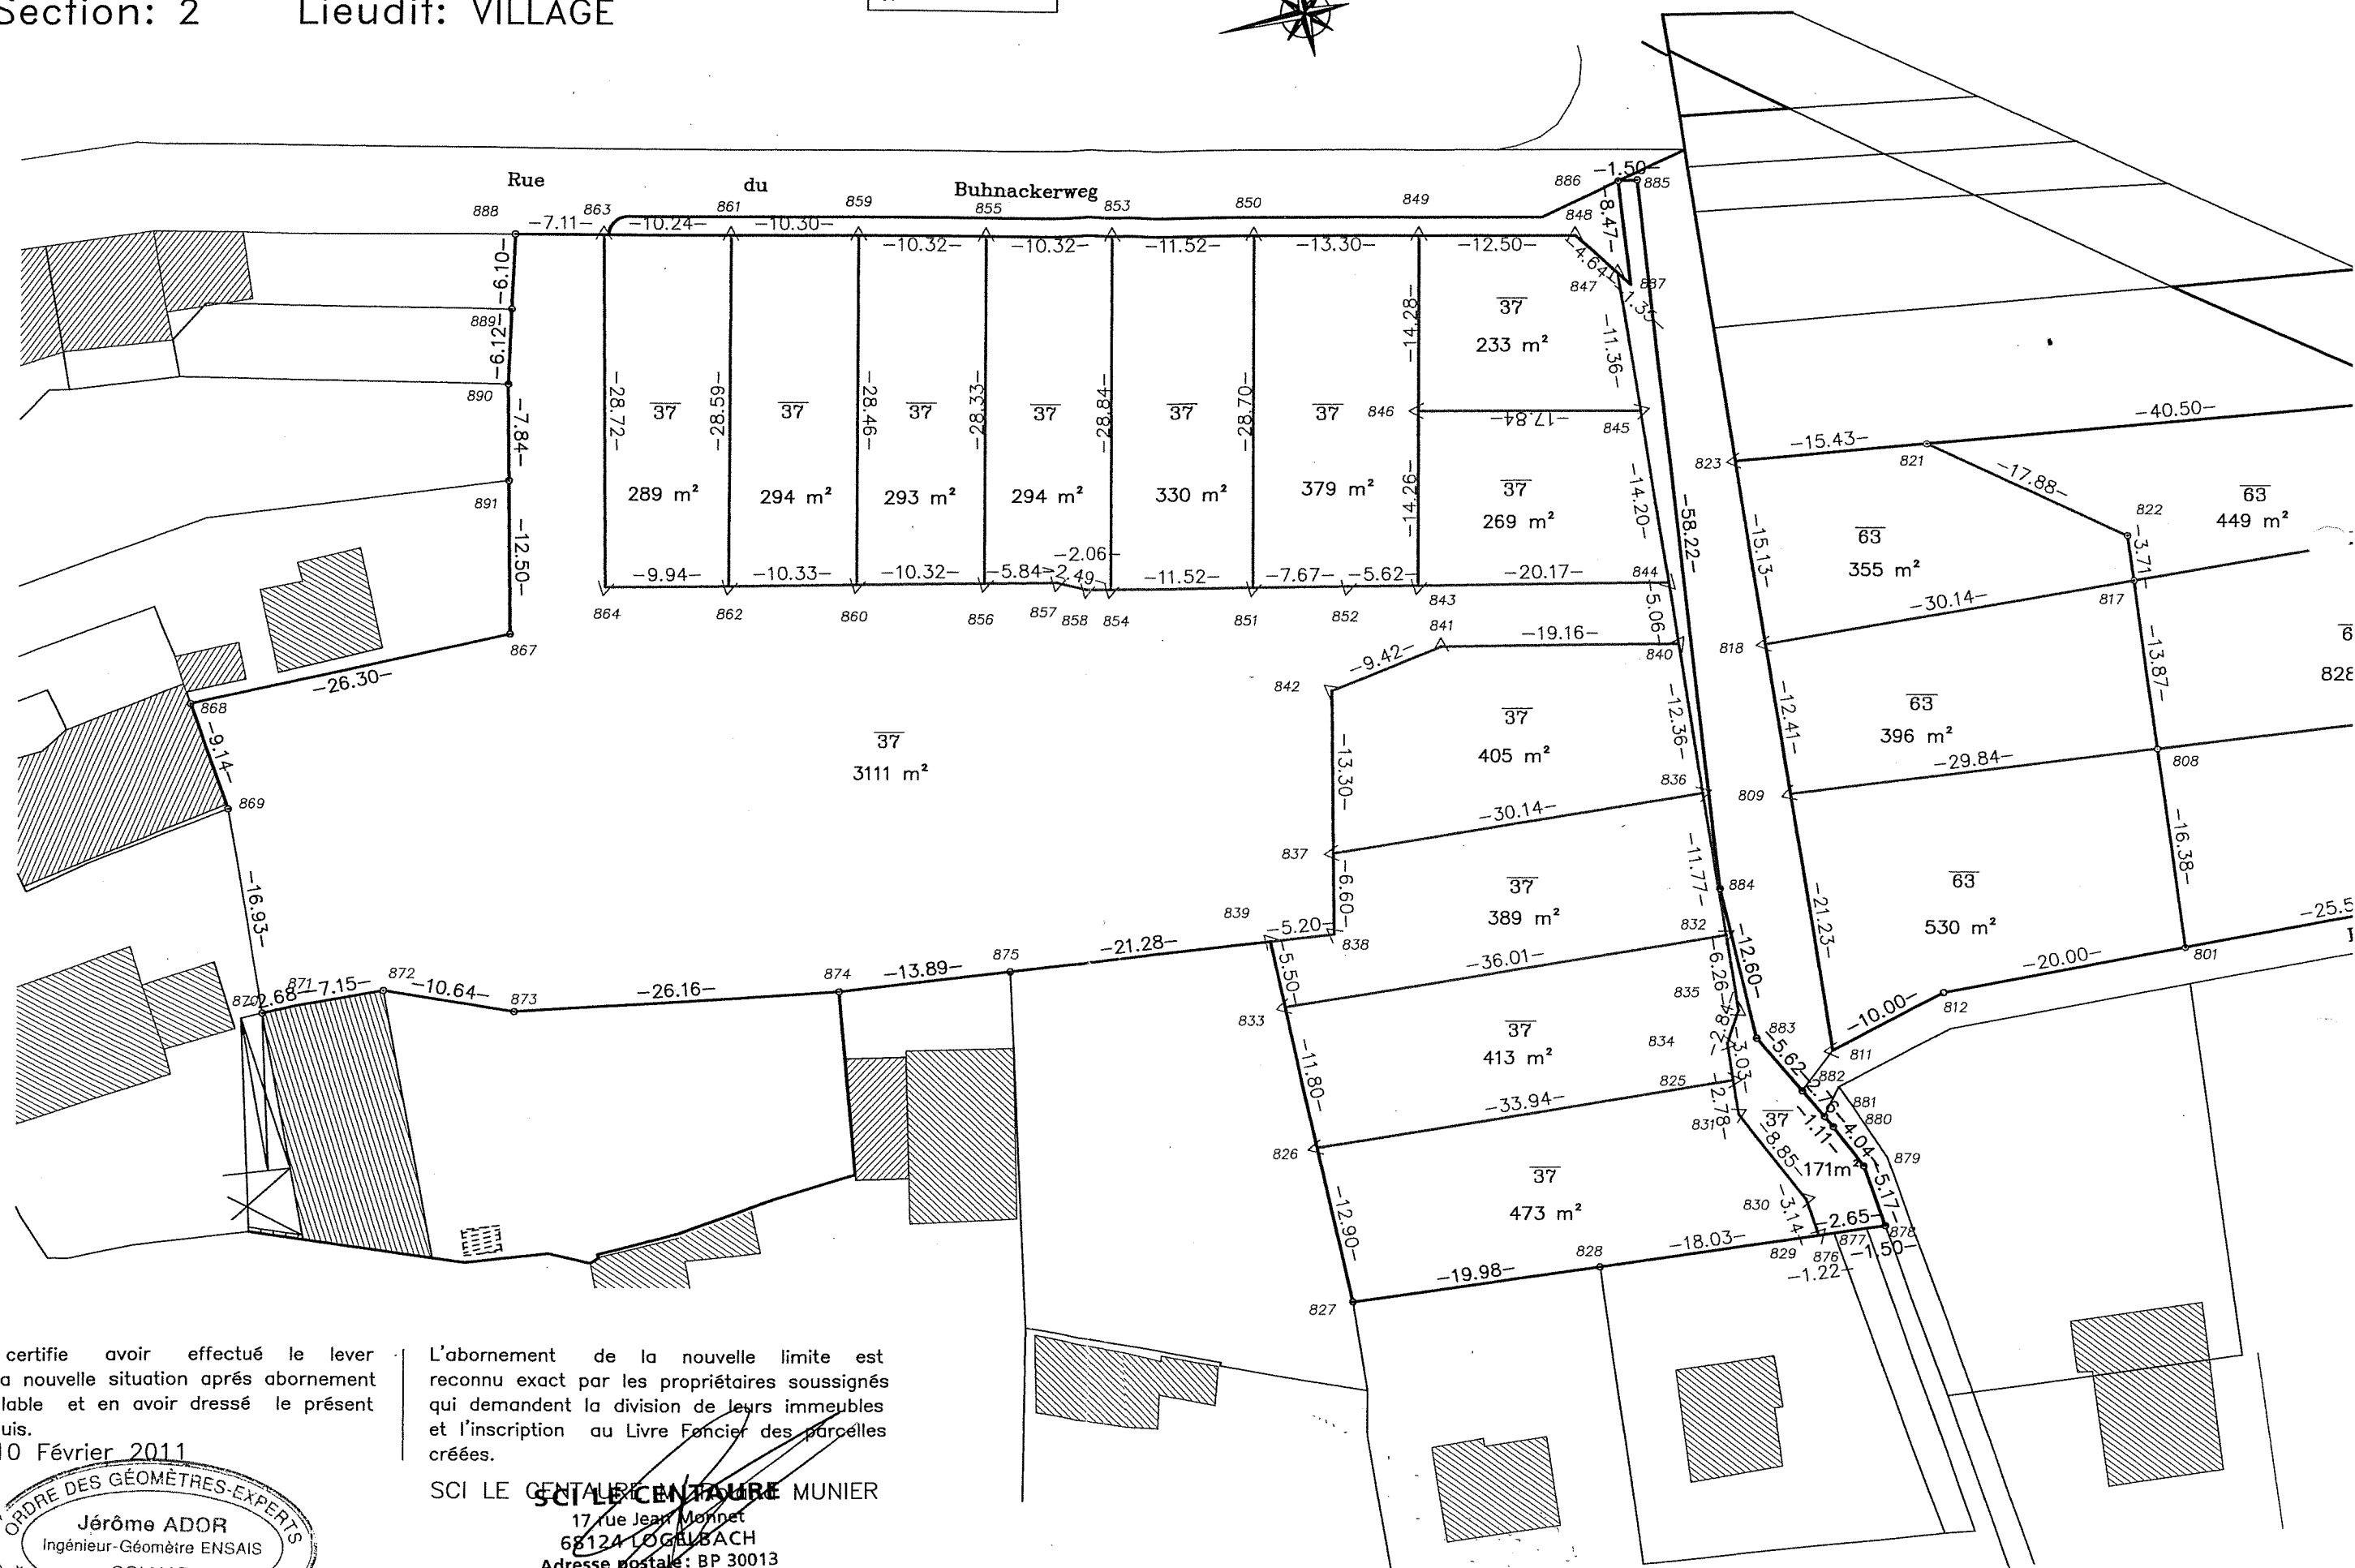

Je certifie avoir effectué le lever de la nouvelle situation après abornement préalable et en avoir dressé le présent croquis.
Le 10 Février 2011

L'abornement de la nouvelle limite est reconnu exact par les propriétaires soussignés qui demandent la division de leurs immeubles et l'inscription au Livre Foncier des parcelles créées.

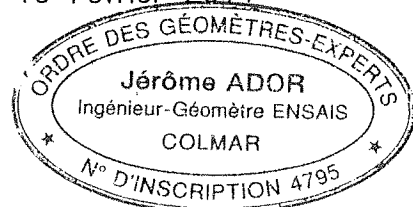

SCI LE CENTAURE
17 rue Jean Monnet
68124 LOGELBACH
Adresse postale: BP 30013
68921 WINTZENHEIM CEDEX
Tél. 03 89 30 29 10 - Fax 03 89 30 29 15