

PLAN LOCAL d'URBANISME

Projet arrêté




3.a – Règlement graphique Echelle 1/5000^e

TRANSFORMATION DU P.O.S. EN P.L.U.
ARRÊTÉE par Délibération du Conseil
Municipal du 23 JUIN 2017
Le Maire



23 juin 2017

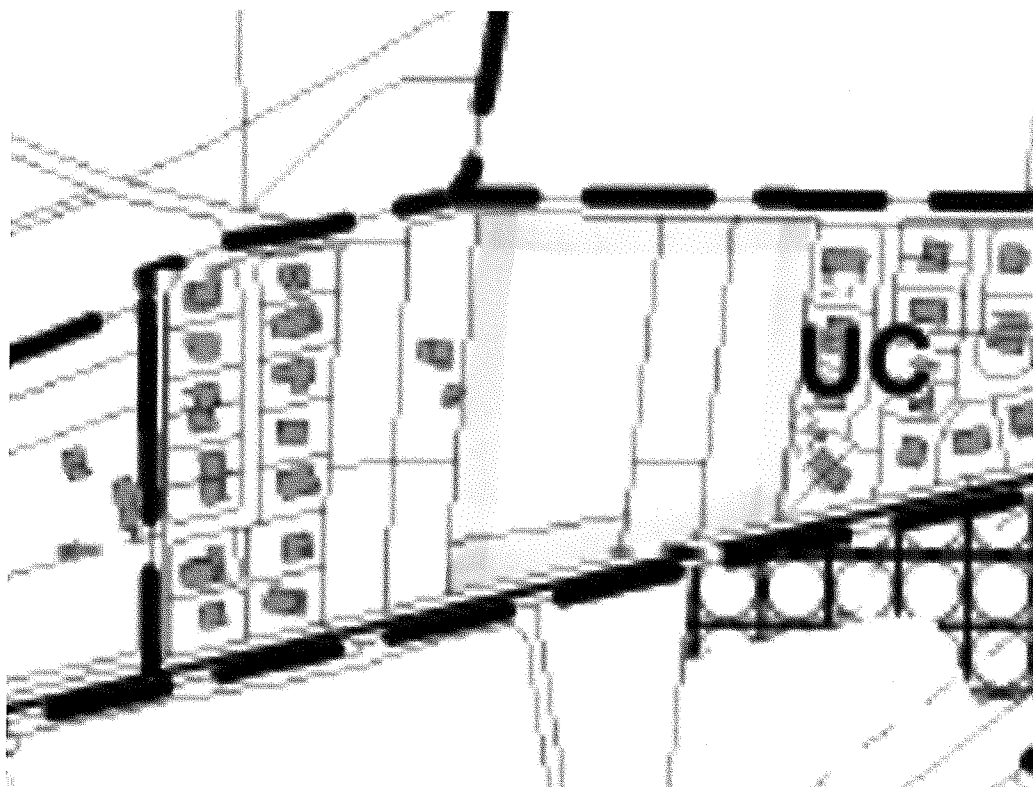

RUE René GUIBERT à CERNAY