


$\rightarrow z$

1750 A3

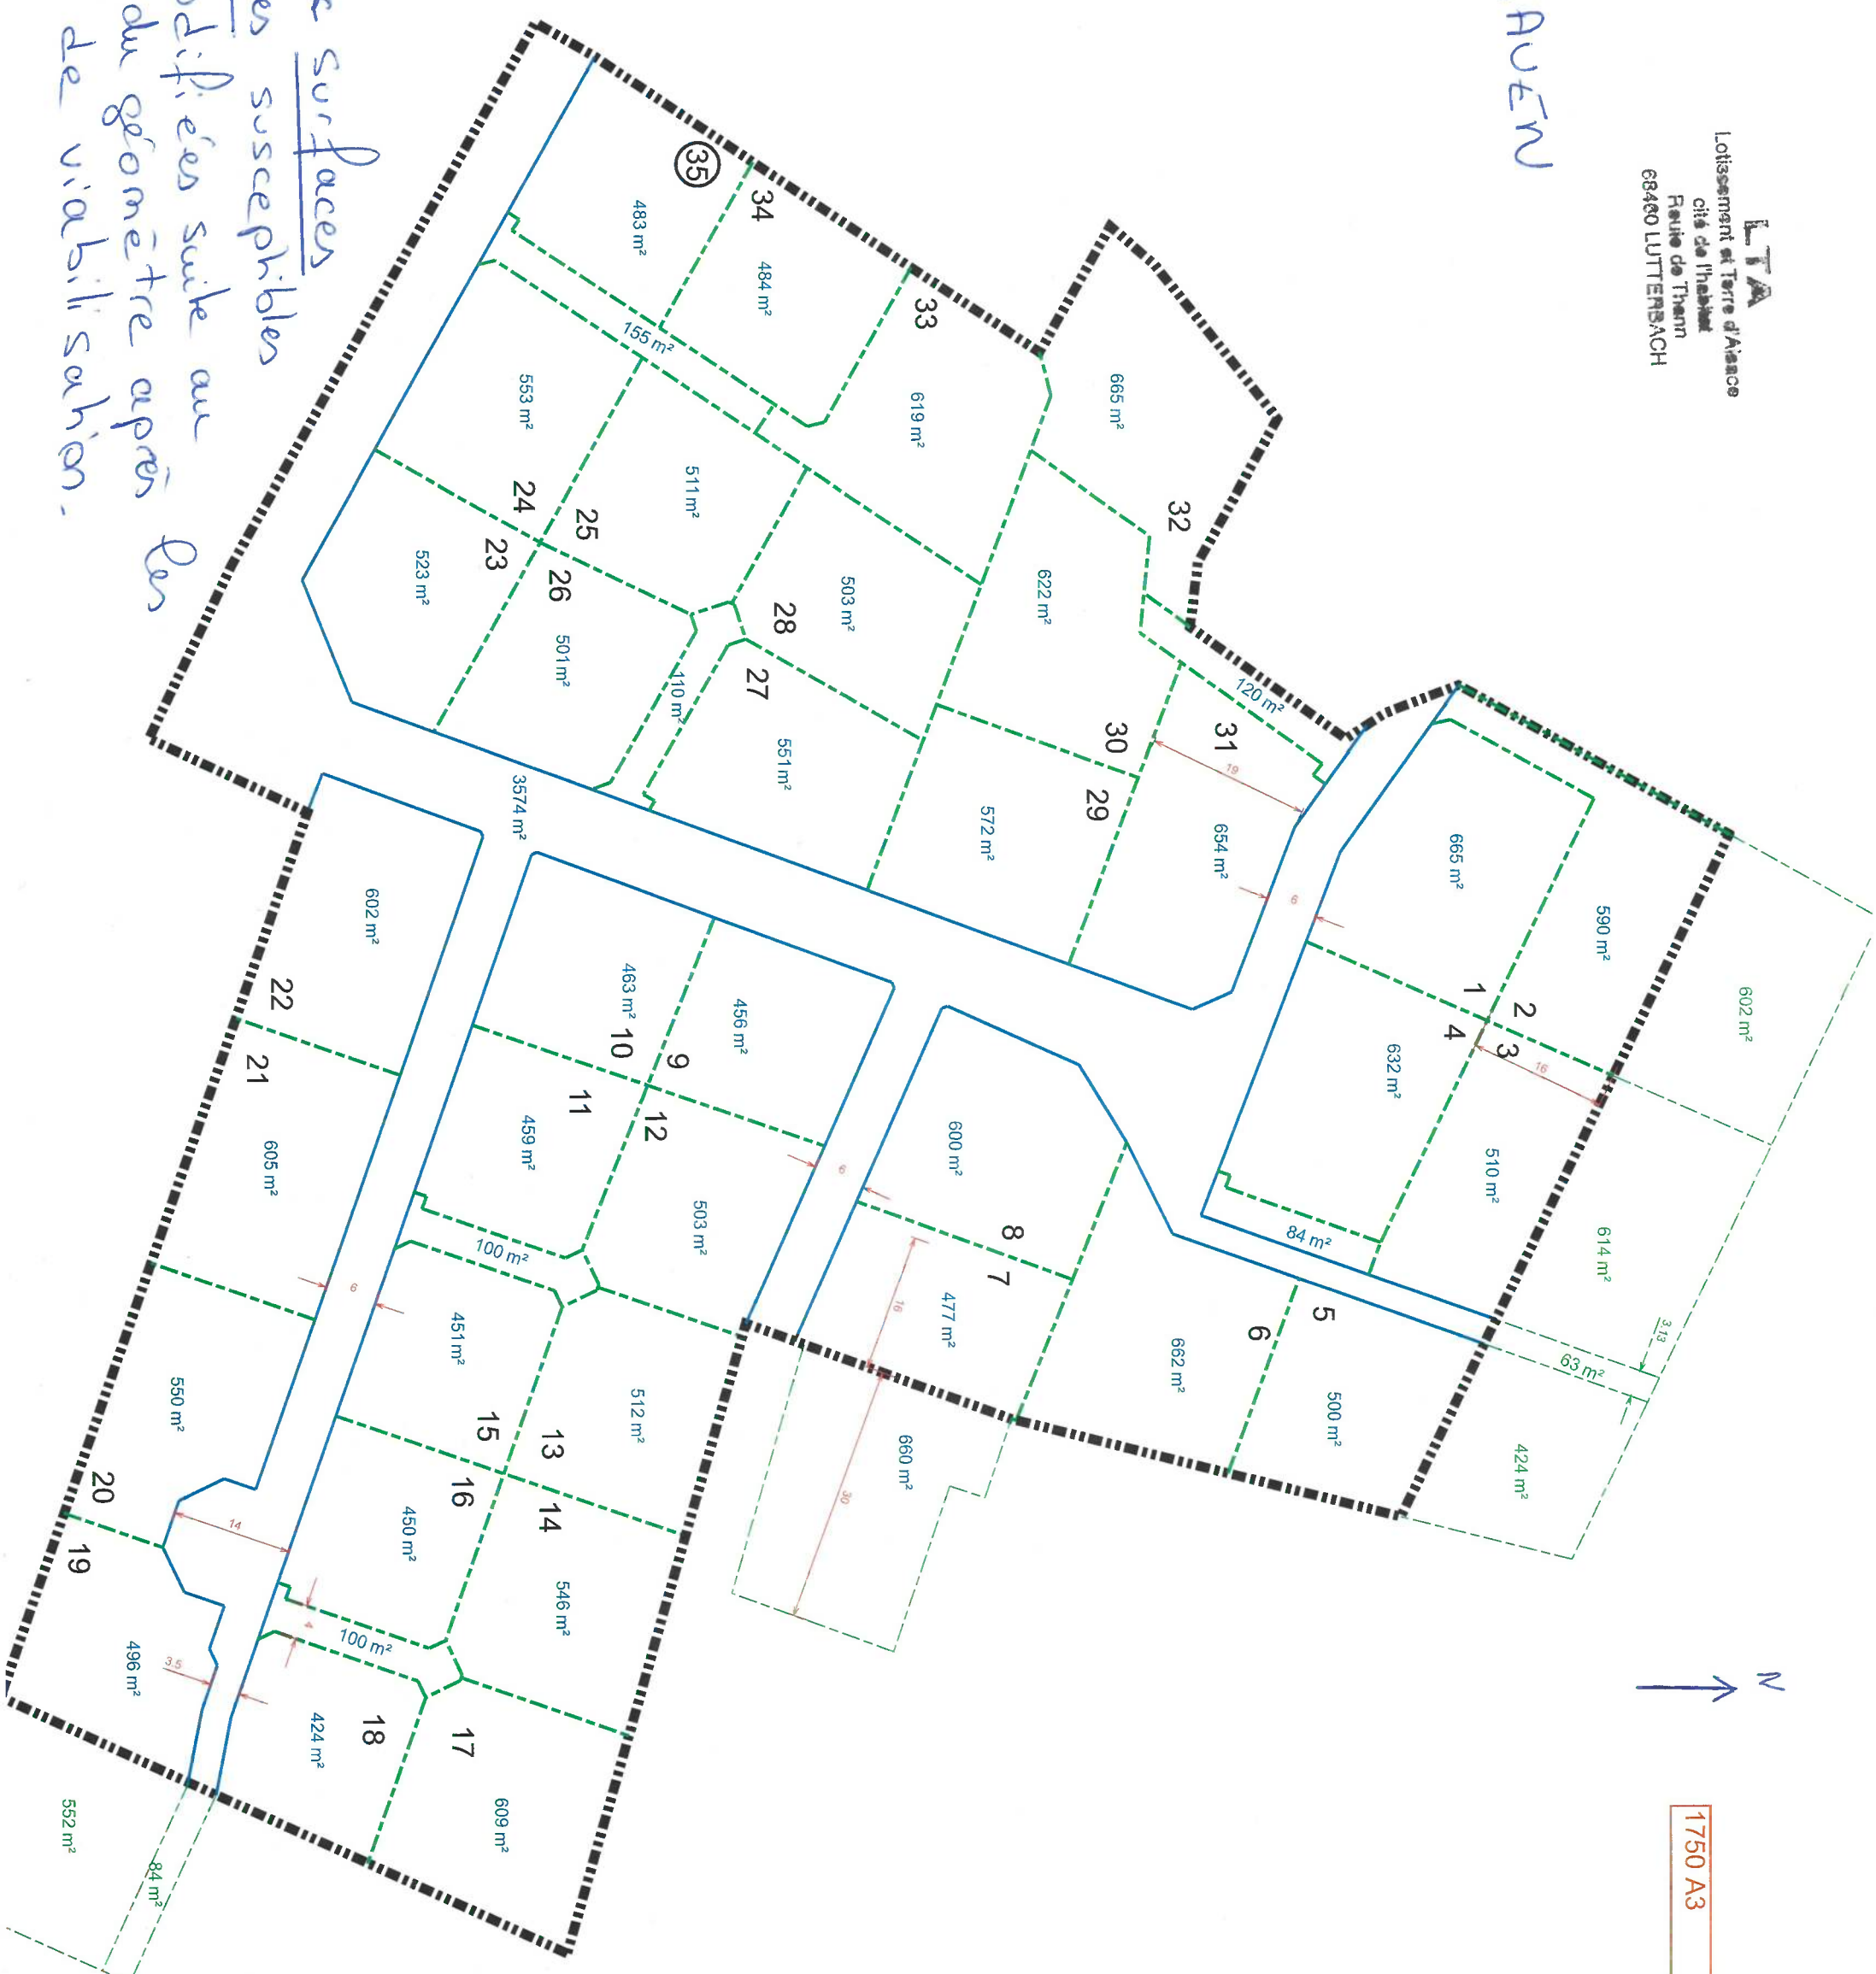

Plan avec surfaces
indicatives susceptibles
d'être modifiées suite au
bornage du géomètre après
travaux de viabilisation.