

23517
21-271

Commune de SOULTZMATT

Sections : 24, 28 et 33


Échelle approx. : 1/625



GÉOMÈTRE-EXPERT

CONSEILLER VALORISER GARANTIR

65

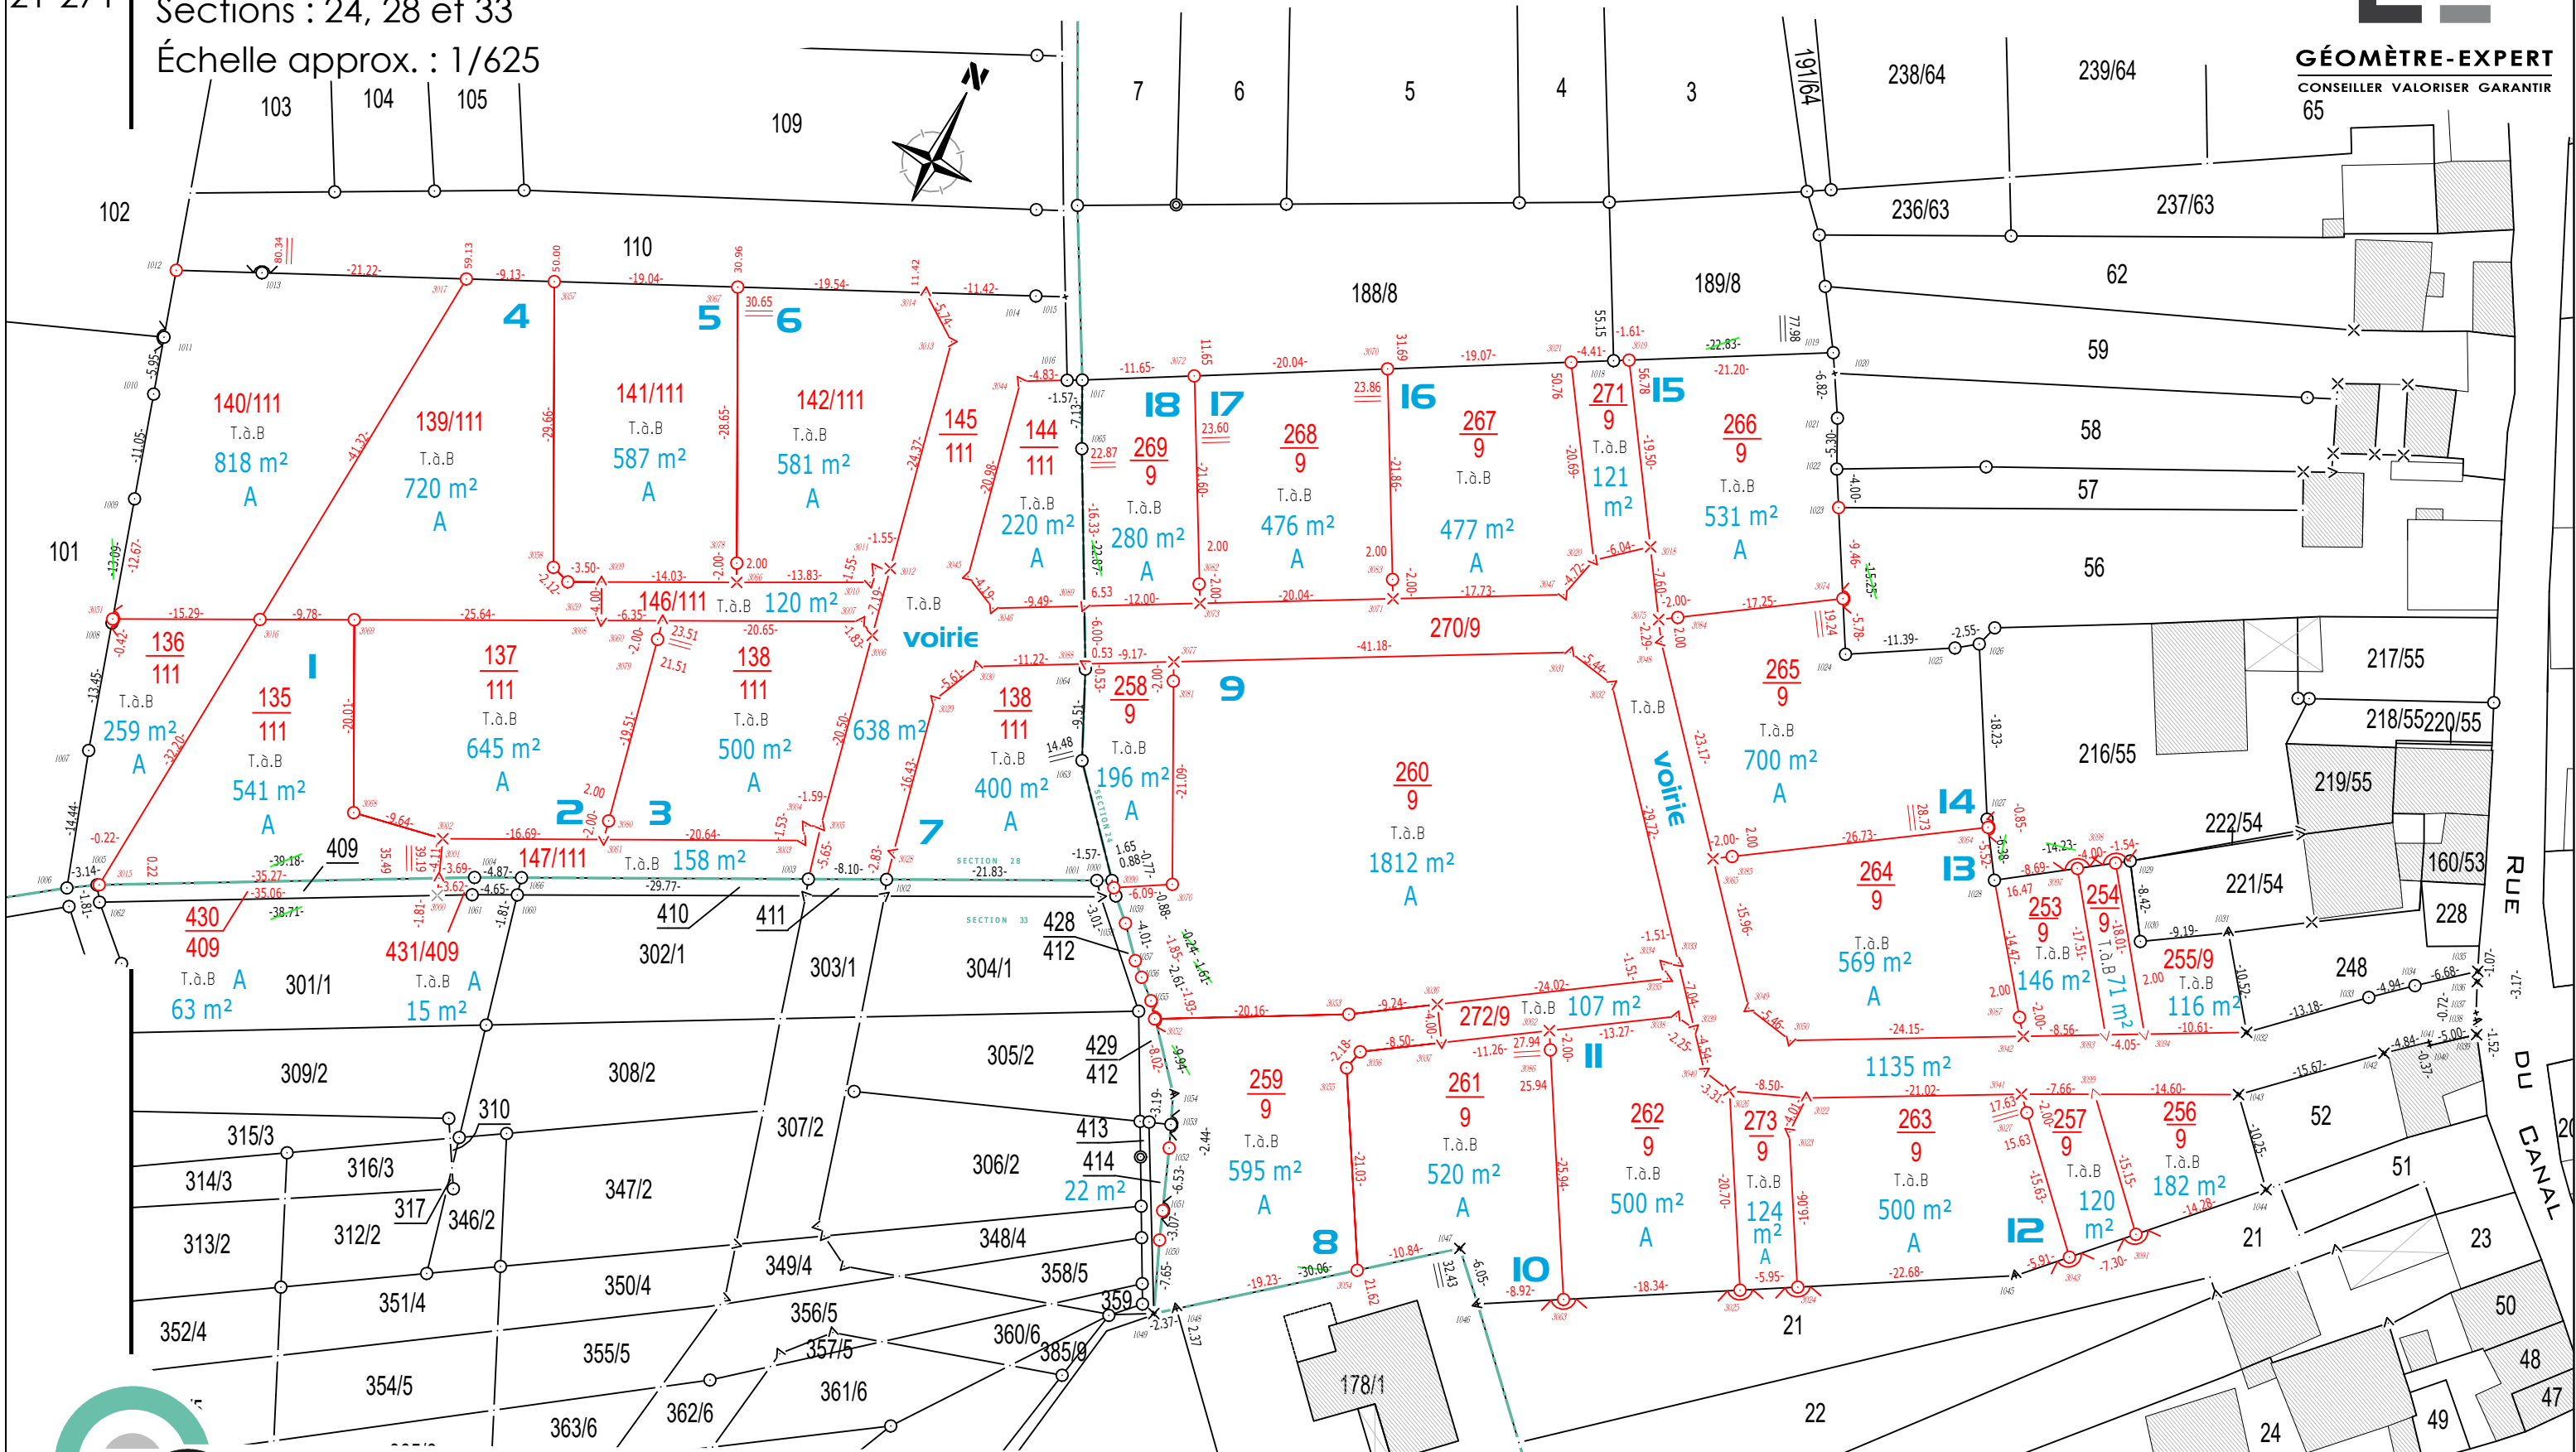

GÉOP
GÉOMÈTRES-EXPERTS

Hubert Ortlieb - Nicolas Prêtre

16 rue des Prés - 68700 CERNAY

03.89.39.98.39

courriel : contact@geop.xyz

bureau secondaire: 31 av. Robert Schumann- 68800 THANN

03.89.37.05.24

Dessin : 23517_PV_Global.dwg dressé le 12/03/2026 par m.parlati@geop.xyz.

Ce document est la propriété du cabinet, il ne peut être utilisé ou reproduit sans autorisation.

Visa de "LOTISSEMENT ET TERRE D'ALSACE"